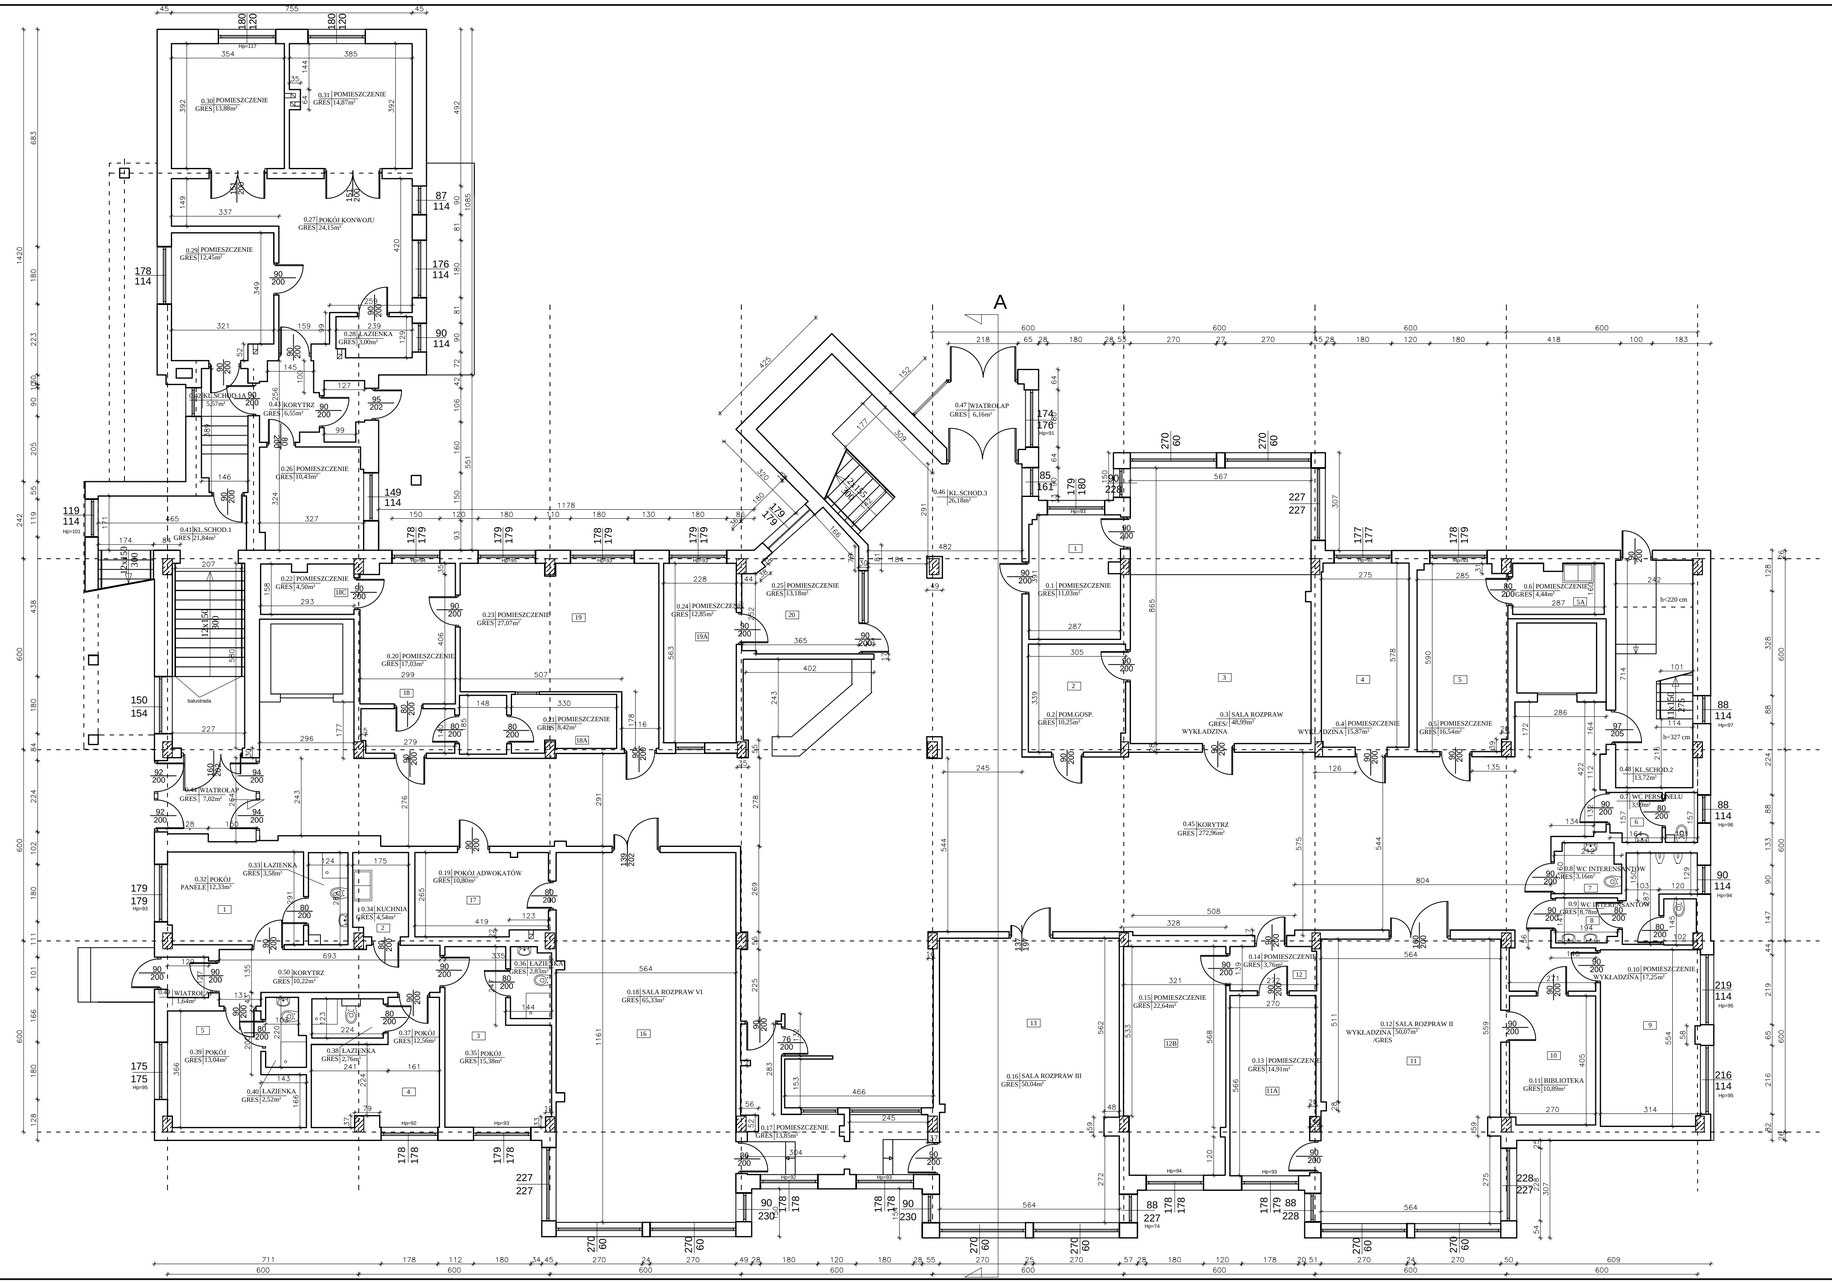

PARTER			
NR PORZĄDKOWY POMIESZCZENIA	NR POMIESZCZENIA Z OBIEKTU	OPIS POMIESZCZENIA	POWIERZCHNIA UŻYTKOWA /M2/
POMIESZCZENIA			
0.1	1	POMIESZCZENIE	11,03
0.2	2	POM.GOSP.	10,25
0.3	3	SALA ROZPRAW	48,99
0.4	4	POMIESZCZENIE	15,87
0.5	5	POMIESZCZENIE	16,54
0.6	5A	POMIESZCZENIE	4,44
0.7	6	WC PERSONELU	3,99
0.8	7	WC INTERESANTÓW	3,16
0.9	8	WC INTERESANTÓW	8,78
0.10	9	POMIESZCZENIE	17,25
0.11	10	BIBLIOTEKA	10,89
0.12	11	SALA ROZPRAW II	50,07
0.13	11A	POMIESZCZENIE	14,91
0.14	12	POMIESZCZENIE	3,76
0.15	12B	POMIESZCZENIE	22,64
0.16	13	SALA ROZPRAW III	50,04
0.17		POMIESZCZENIE	13,85
0.18	16	SALA ROZPRAW IV	65,33
0.19	17	POKÓJ ADWOKATÓW	10,80
0.20	18	POMIESZCZENIE	17,03
0.21	18A	POMIESZCZENIE	8,42
0.22	18C	POMIESZCZENIE	4,50
0.23	19	POMIESZCZENIE	27,07
0.24	19A	POMIESZCZENIE	12,85
0.25	20	POMIESZCZENIE	13,18
0.26		POMIESZCZENIE	10,43
0.27	4	POKÓJ KONWOJU	24,15
0.28		ŁAZIENKA	3,00
0.29		POMIESZCZENIE	12,45
0.30		POMIESZCZENIE	13,88
0.31		POMIESZCZENIE	14,87
0.32	1	POKÓJ	12,33
0.33		ŁAZIENKA	3,58
0.34	2	KUCHNIA	4,54
0.35	3	POKÓJ	15,38
0.36		ŁAZIENKA	2,83
0.37	4	POKÓJ	12,56
0.38		ŁAZIENKA	2,76
0.39	5	POKÓJ	13,04
0.40		ŁAZIENKA	2,52
RAZEM POMIESZCZENIA			**613,96**
KOMUNIKACJA - POWIERZCHNIA RUCHU			
0.41		KL.SCHODOWA 1	21,84
0.42		KL.SCHODOWA 1A	5,57
0.43		KORYTARZ	6,55
0.44		WIATROŁAP	7,02
0.45		KORYTARZ	272,96
0.46		KL.SCHODOWA 3	26,18
0.47		WIATROŁAP	6,16
0.48		KL.SCHODOWA 2	13,72
0.49		WIATROŁAP	1,64
0.50		KORYTARZ	10,22
RAZEM KOMUNIKACJA			**371,86**
RAZEM POWIERZCHNIA UŻYTKOWA KONDYGNACJI			**985,82**

JEDNOSTKA PROJEKTOWA	APIRIA Rafał Brdyla ul. Krasińskiego 40A/41 01-779 Warszawa mail: biuro@apiria.pl tel: 792 461 829 APIRIA
ZAMAWIAJĄCY	Skarb Państwa Sąd Rejonowy w Węgrowie, ul. Przemysłowa 20, 07-100 Węgrów
TYTUŁ OPRACOWANIA	Inwentaryzacja architektoniczna budynku Sądu Rejonowego w Węgrowie przy ul. Przemysłowej 20
BRANŻA	ARCHITEKTONICZNO - BUDOWLANA
TYTUŁ RYSUNKU	RZUT PARTERU
Nr rys.:	3
AUTOR OPRACOWANIA	mgr inż. arch. Karol Cudziło upr. nr MA/083/18
Skala:	1:100
Data:	06.2021